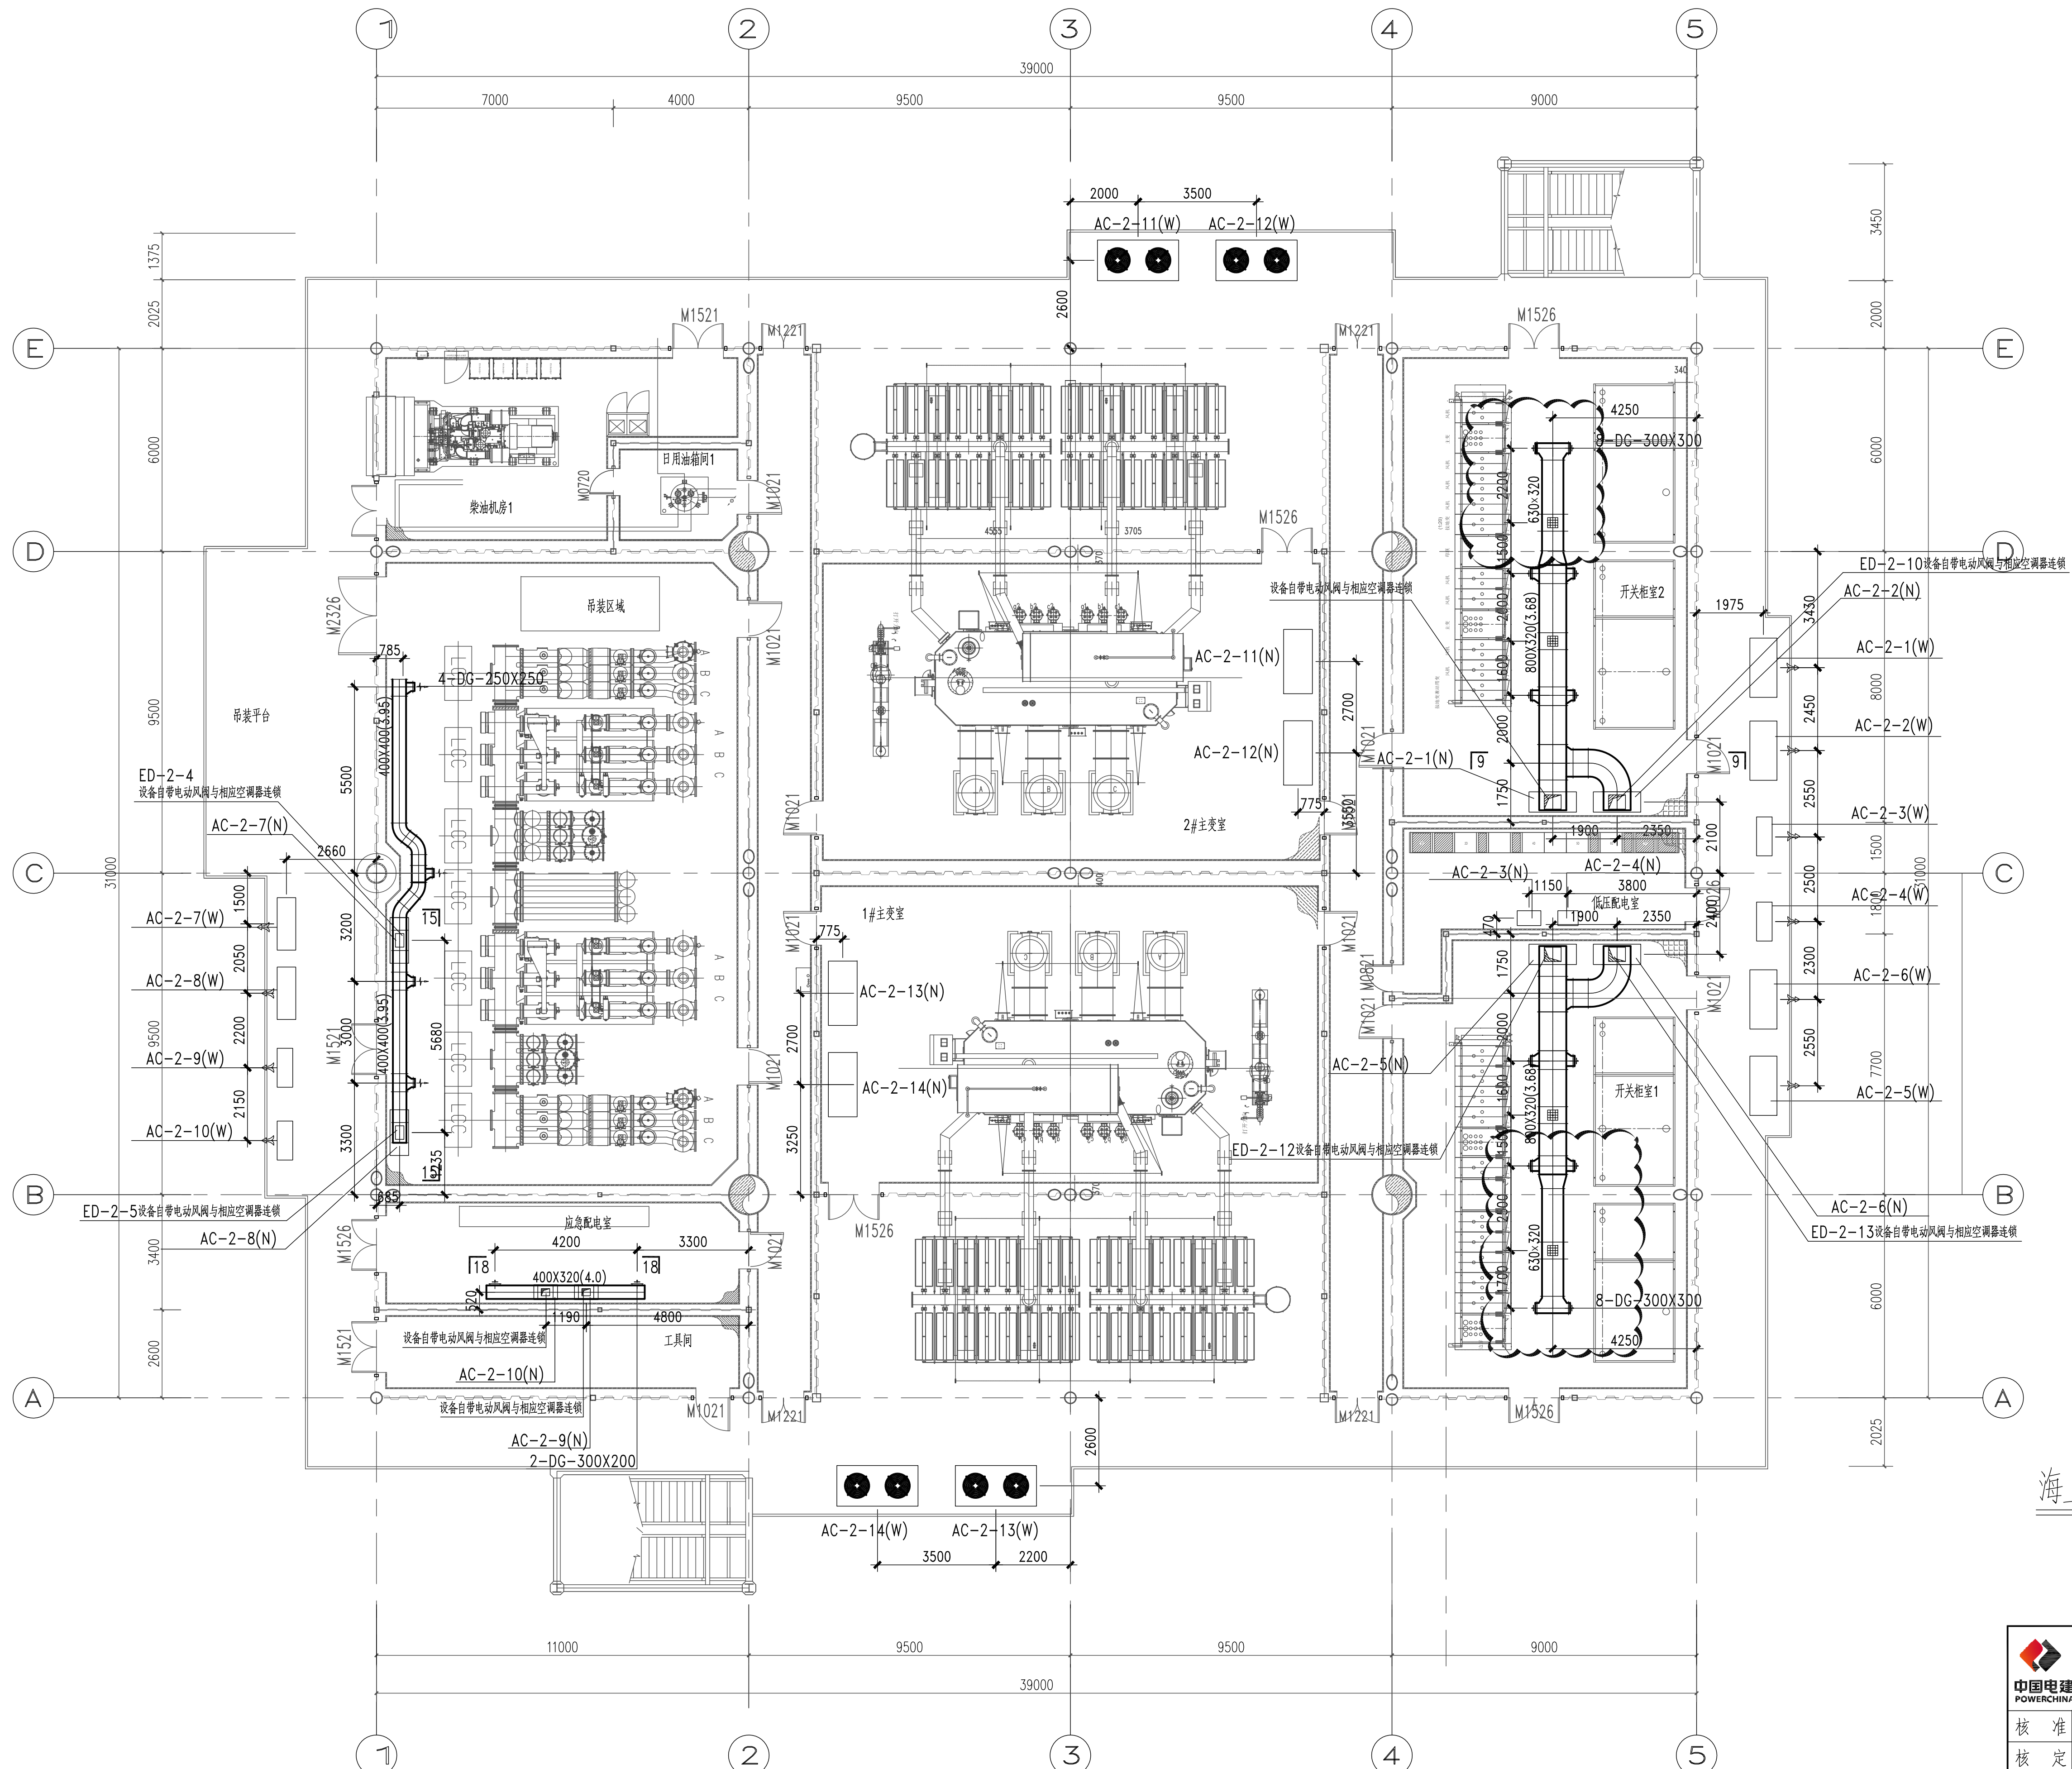



[illegible]

海上升压站二层空调布置平面图

1:100

 中国电建 POWERCHINA		华东勘测设计研究院有限公司	
工程设计资质证书编号:综合甲级 A133000751		发证单位:住房和城乡建设部	
核 准		三峡新渝江苏如东H10(400MW)海上风电项目 工程 海上升压站 二层空调布置平面图	技 施 设计
核 定			暖通 部分
审 查			
校 核			
设计制图		日期	2020 年 05 月 日 图号 HQ773J-607-2-3-05