


审核	
校对	
设计	
制图	
审核	
校对	
设计	
制图	
审核	
校对	
设计	
制图	
审核	
校对	
设计	
制图	

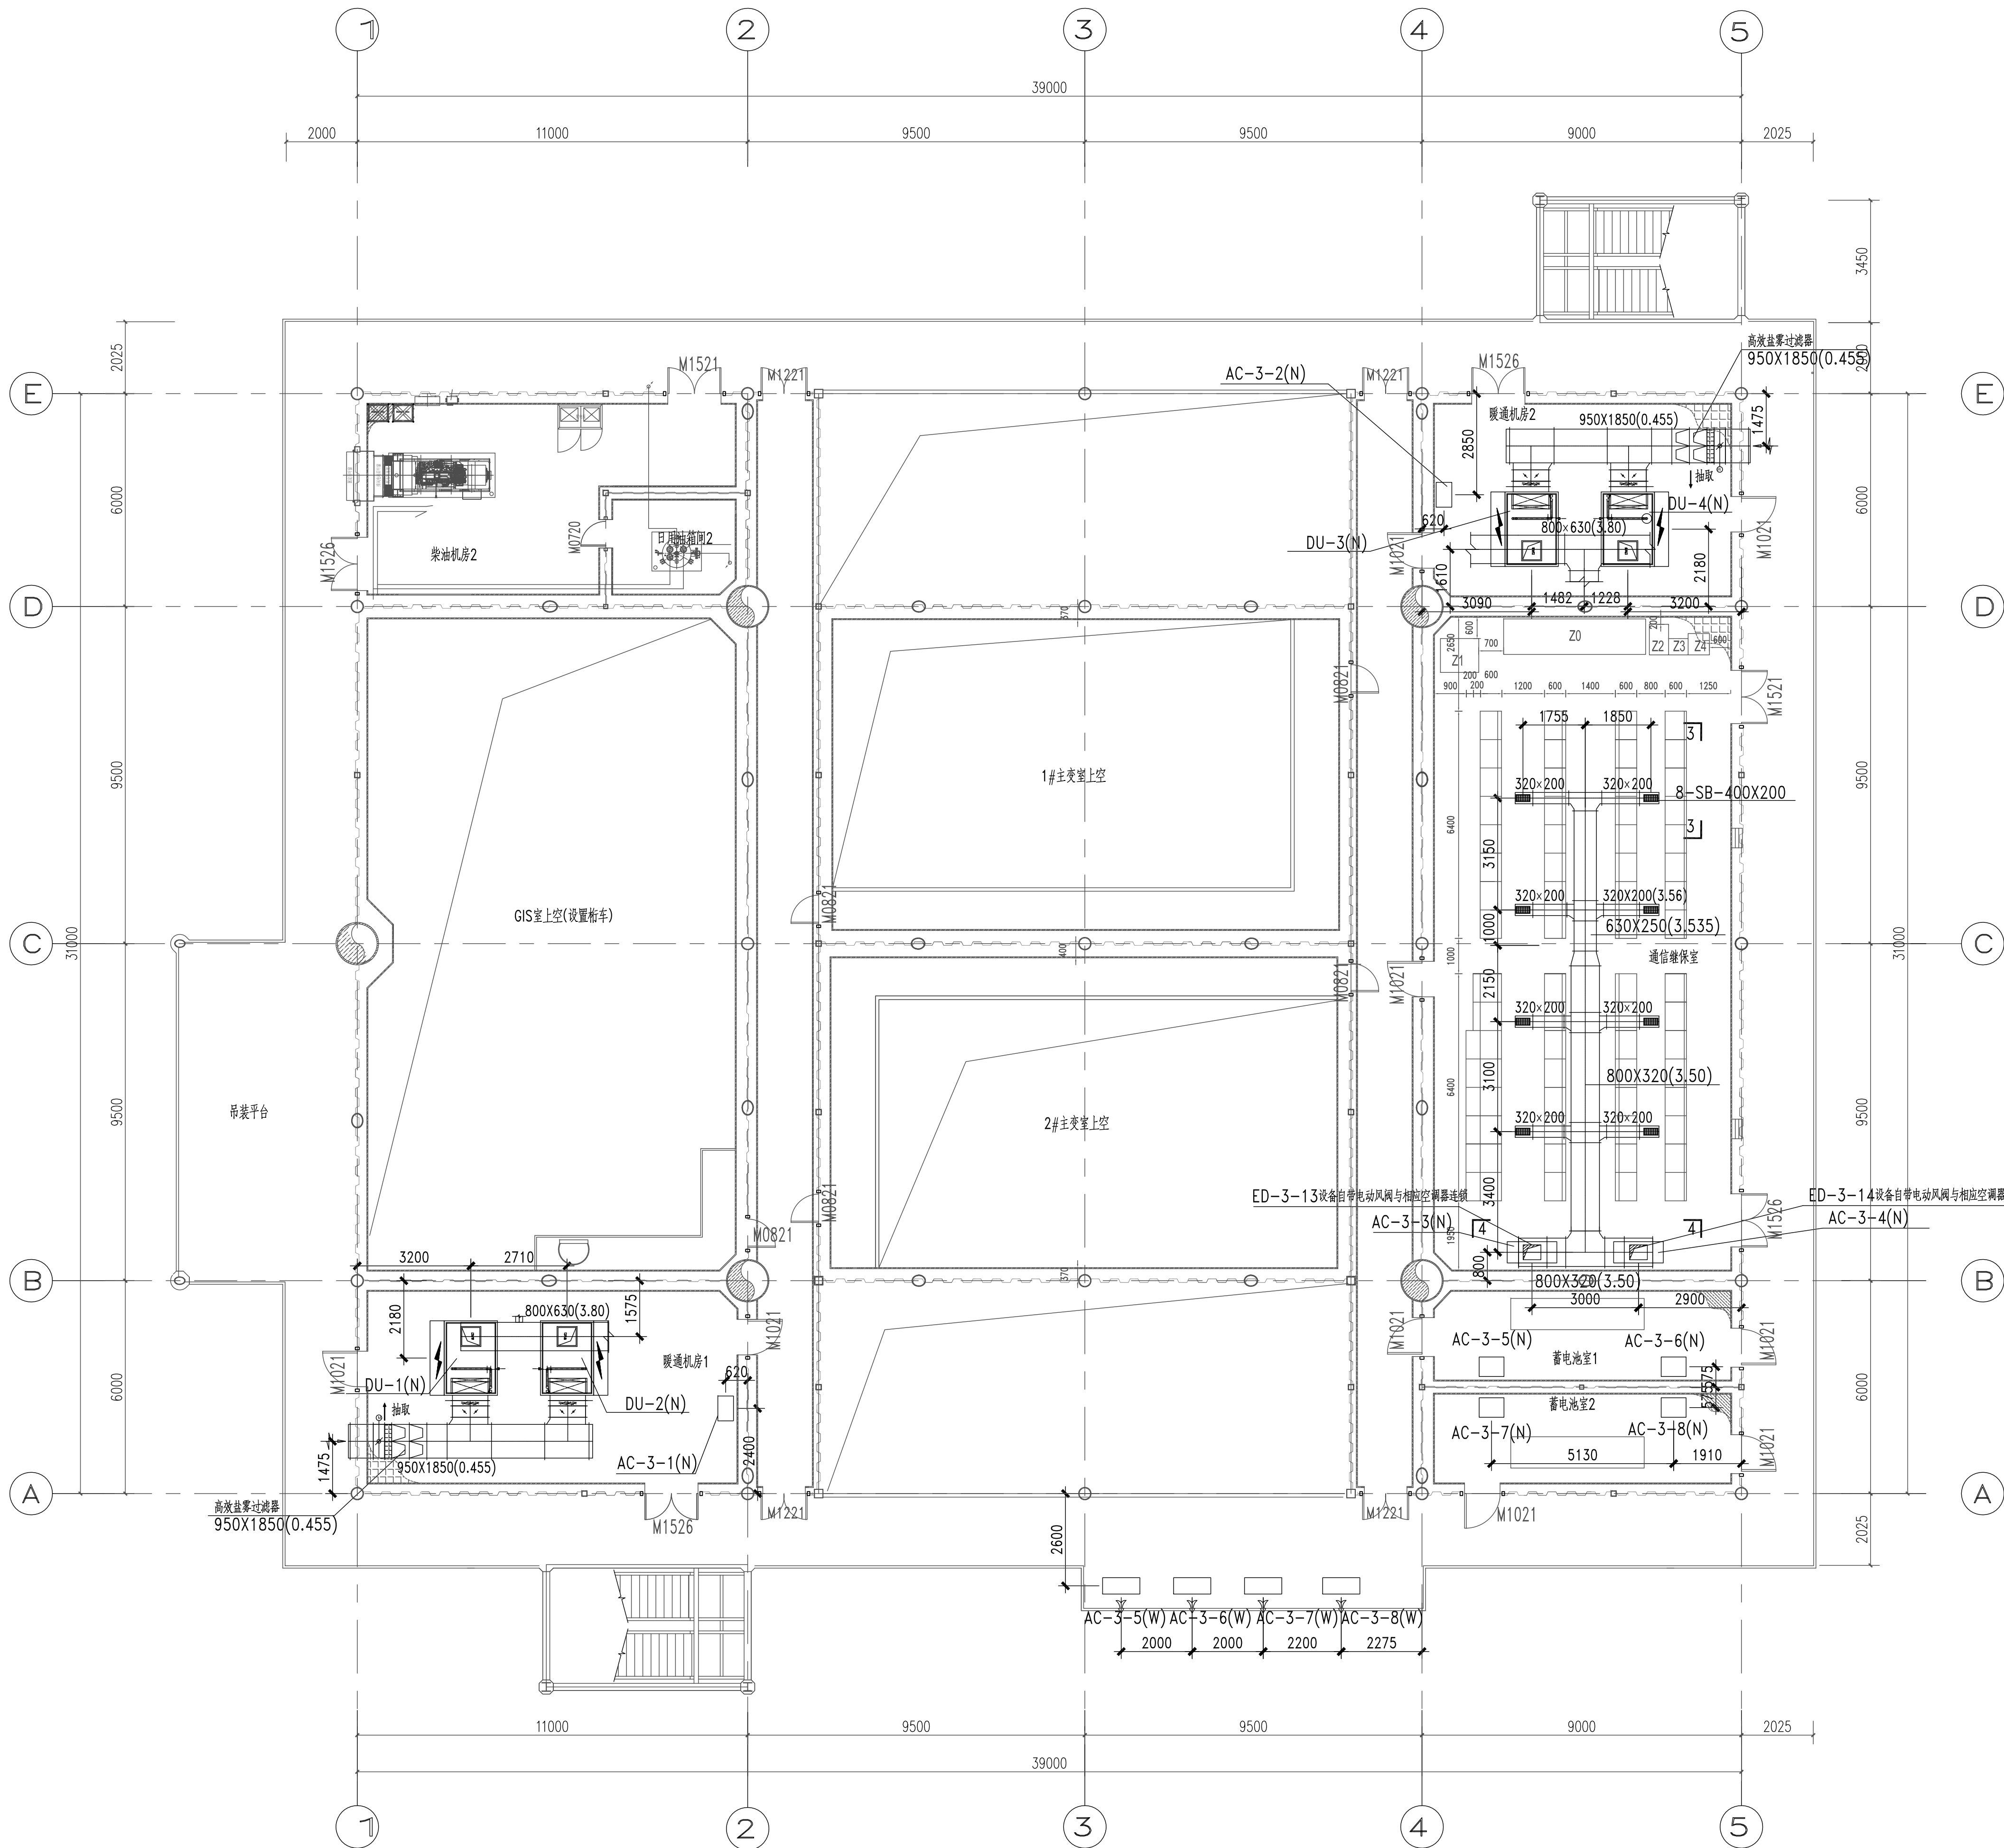

海上升压站三层空调布置平面图
1:100

核 准 核 定 审 查 校 核 设计制图			华东勘测设计研究院有限公司	
	工程设计资质证书编号:综合甲级 A133000751		发证单位:住房和城乡建设部	
			技 施	设计
			暖 通	部分
			海上升压站	
		三层空调布置平面图		
		日期	2020 年 05 月 日	图号 HQ773J-6D7-2-3-07